


MIMIX

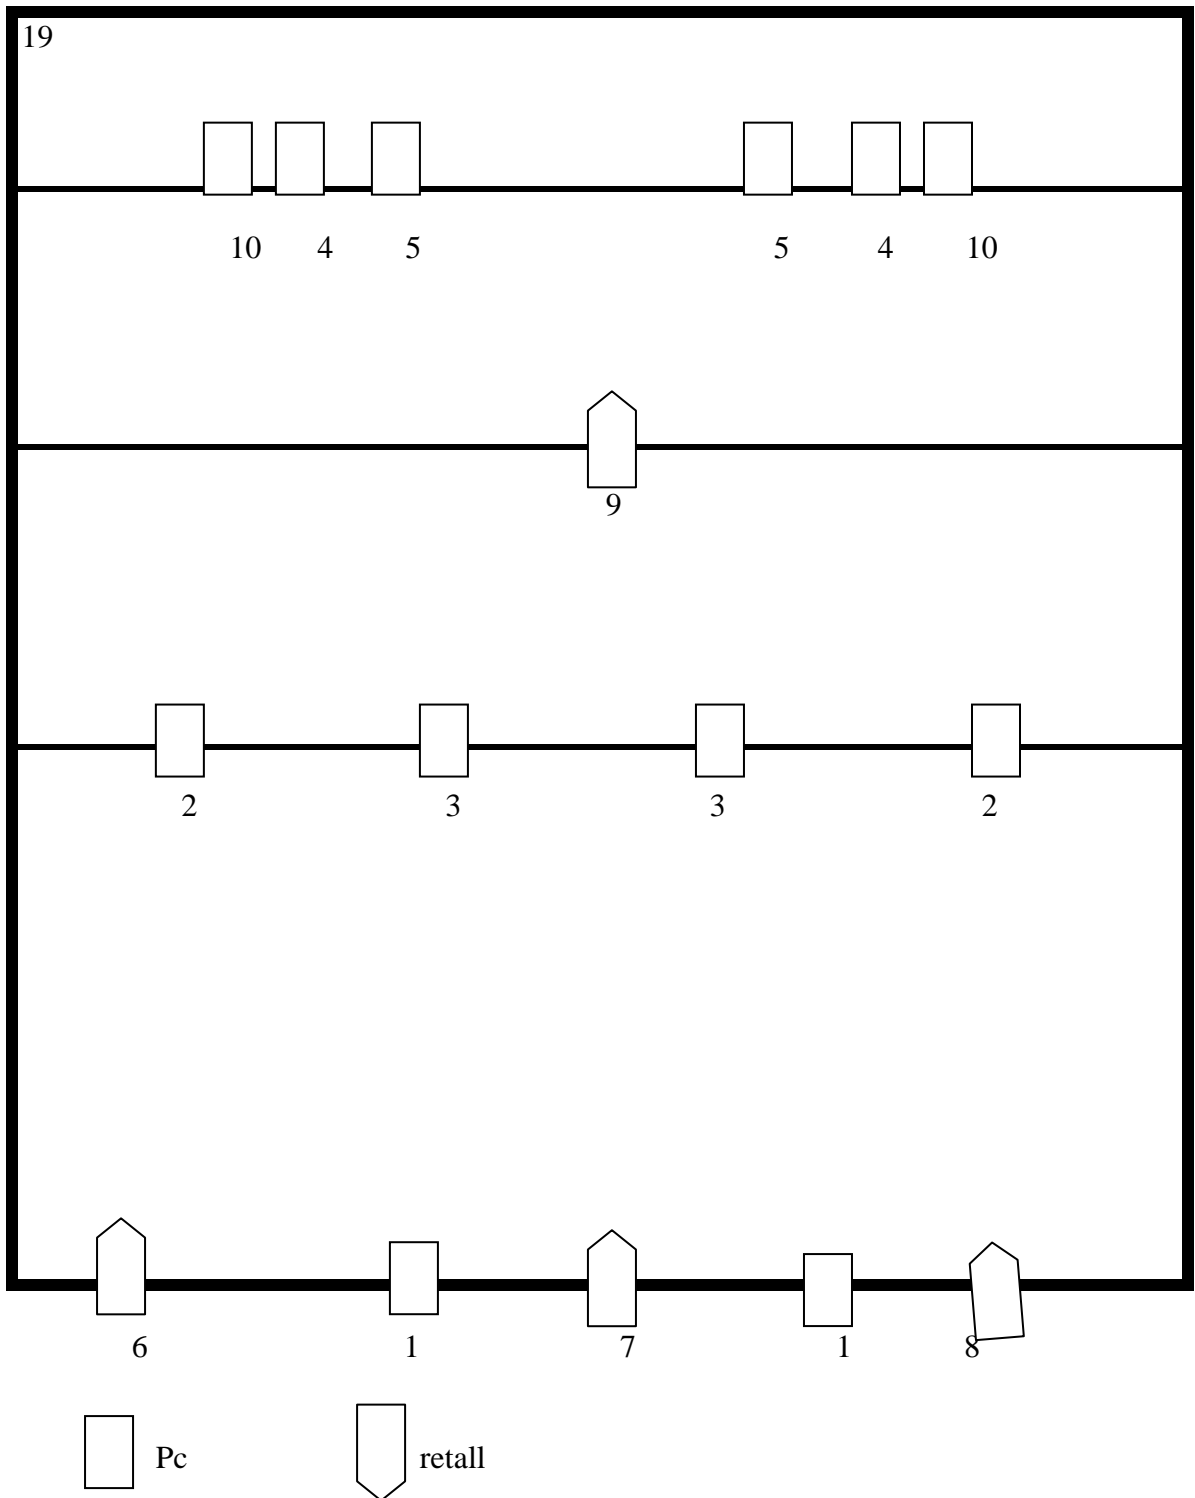

Canals 1 i 2 general frontal (blau).

Canals 3 fronatal caixa (blanc).

Canals 4-5 contra general (càlid / fred)

Canals 6-8, marc

Canal 9 Puntual Diamant.

Fitxa

- **Mides òptimes:** 6 x 6
- **Càmera negra.**

MATERIAL DE LLUMS:

veure plano

INFRAESTRUCTURA

- 3 barres electrificades escenari.
- Pont frontal.
- Presa de corrent directa al centre escenari, al fons.

SO

- P.A segons característiques de la sala.
- dos monitors.

AIGUA PER ACTORS I TÈCNICS DURANT EL MUNTATGE I LA FUNCIO